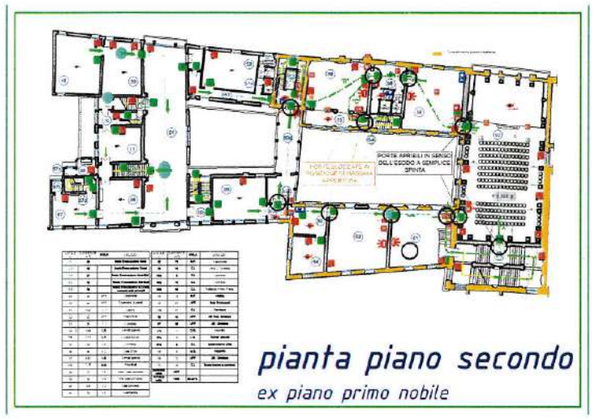

pianta piano secondo

ex piano primo nobile

pianta piano ammezzato del piano quarto

ex piano ammezzato del piano secondo

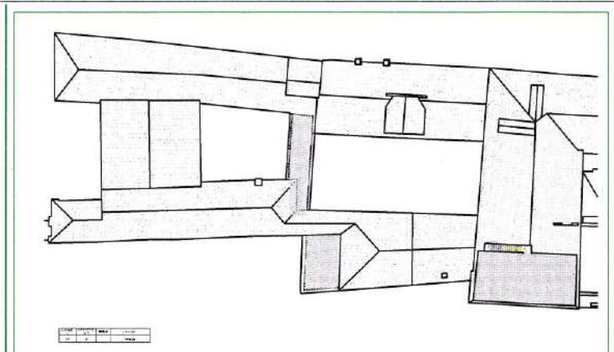

pianta copertura

pianta piano primo

ex piano ammezzato del piano terra

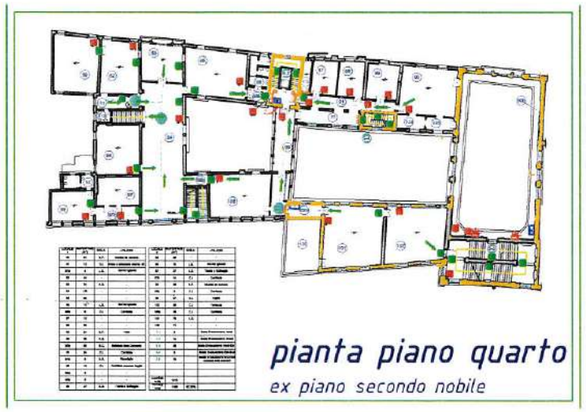

pianta piano quarto

ex piano secondo nobile

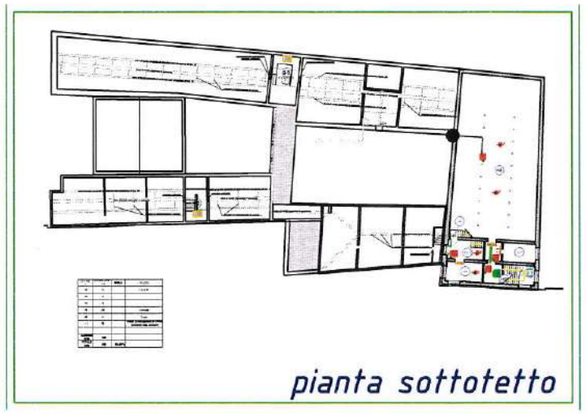

pianta sottotetto

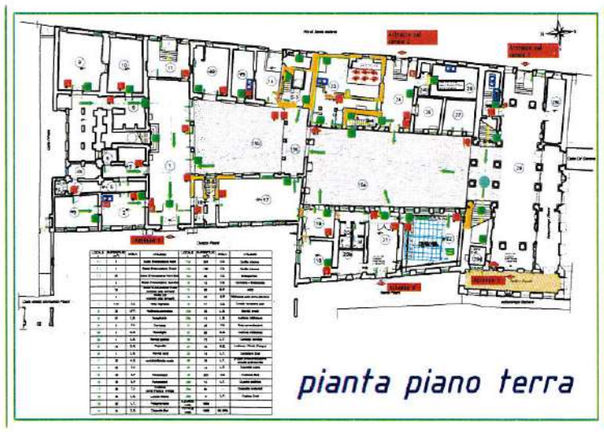

pianta piano terra

pianta piano terzo

ex piano ammezzato del piano primo

pianta piano quinto

ex piano terzo

- attacco motopompa
- rilevatore di fumo a barriera
- estintore
- naspo DN 25
- idrante
- luce di emergenza
- direzione via di fuga
- percorso di evacuazione
- REI 120 — porta REI 120
- pulsante allarme incendio
- quadro allarme incendio
- RF — rilevatore di fumo
- pulsante di sgancio corrente elettrica
- QE — quadro elettrico
- ICT — interruttore centrale termica
- VCT — valvola gas centrale termica
- TAS — interruttore ascensore
- V — rilevatore volumetrico
- INTR. — centralina antintrusione

PALAZZO PISANI - VENEZIA

Conservatorio Statale di Musica "BENEDETTO MARCELLO"

piante di orientamento

PIANO DI EMERGENZA

LOCALE n	SUPERFICIE (m^2)	SIGLA	UTILIZZO	LOCALE n	SUPERFICIE (m^2)	SIGLA	UTILIZZO
S-1	3		Scala Evacuazione Nord	15a	241	C.I.	Cortile interno
S-2	4		Scale Evacuazione Ovest	15b	120	C.I.	Cortile interno
S-3	20		Scala Evacuazione Nord-Est	15c	29	C.I.	Sottoportico
	8		Scala Evacuazione Sud-Est	16	16	C.I.	Corridoio - Sottoscala
	15		Scala Evacuazione Ovest accesso sala concerti	17	69	S.P.	Jazz
	8		Scala Est accesso sala concerti	18	23	S.P	Biblioteca-sala consultazione
1	117	C.I.	Atrio, ingresso	19	17	C.I.	Locale contatore gas
2	28	UFF.	Portineria,centralino	20a	20	L.S.	Servizi ovest
3	27	L.S.	Spogliatoio	20b	12	L.S.	Archivio biblioteca
4	8	C.I.	Corridoio	21	36	C.I.	Sala consultazioni
4b	9	D.R.	Ripostiglio	22	65	A.D.	Archivio biblioteca
4c	4	L.S.	Servizi igienici	23	72	L.T.	Centrale termica
5	10	D.R.	Deposito	24	42	S.E.	Androne / Porta d'acqua
6	4	L.S.	Servizi nord	25	16	L.T.	Contatore Enel
7	20	A.D.	corridoio/Ascensore scala	26	29	L.T.	gruppo pressurizzazione circuito antincendio
8	62	C.I.		27	19	L.T.	Deposito palco
9	48	S.P	Percussioni	28	201	C.I.	Androne Sud
10	36	S.P	Percussioni	28b	14	L.T.	Quadro elettrico
11	26	C.I.	Androne porta d'acqua entrata	28c	24	-	Deposito materiali
12	32	L.S.	Locale ristoro	28d	6	L.T.	Cabina Enel
13	20	L.T.	Falegnameria	superficie lorda	1994		
14	24	D.R.	Deposito Bar	TOTALE netto	1599	80.19%	

	attacco motopompa		pulsante allarme incendio
	rilevatore di fumo a barriera	QAI	quadro allarme incendio
	estintore	OF	rilevatore di fumo
	naspo DN 25		pulsante di sgancio corrente
	idrante	QE	quadro elettrico
	luce di emergenza	ICT	interruttore centrale termica
	direzione via di fuga	VCT	valvola gas centrale termica
	percorso di evacuazione	IAS	interruttore ascensore
REI 120	porta REI 120	V	rilevatore volumetrico
	avvisatore ottico-acustico	INTR.	centralina antintrusione

MINISTERO PER I BENI E LE ATTIVITA' CULTURALI

Soprintendenza per i Beni Artistici e Architettonici di Venezia

VENEZIA - PALAZZO PISANI -

Conservatorio Statale di Musica " BENEDETTO MARCELLO "

OGGETTO

PIANTE D'EMERGIENZA

PROGETTO

GP General Progetti S.r.l.
Via Mascagni, 13 - 30175 Marghera Venezia
Tel. 041 928270 - Fax 041 926273
www.gpprogetti.com
e-mail: gp@gpprogetti.com

TAVOLA n. 1

SCALA n. 1:200

ELABORATO

PIANTA PIANO TERRA

DATA

OTTOBRE 2015

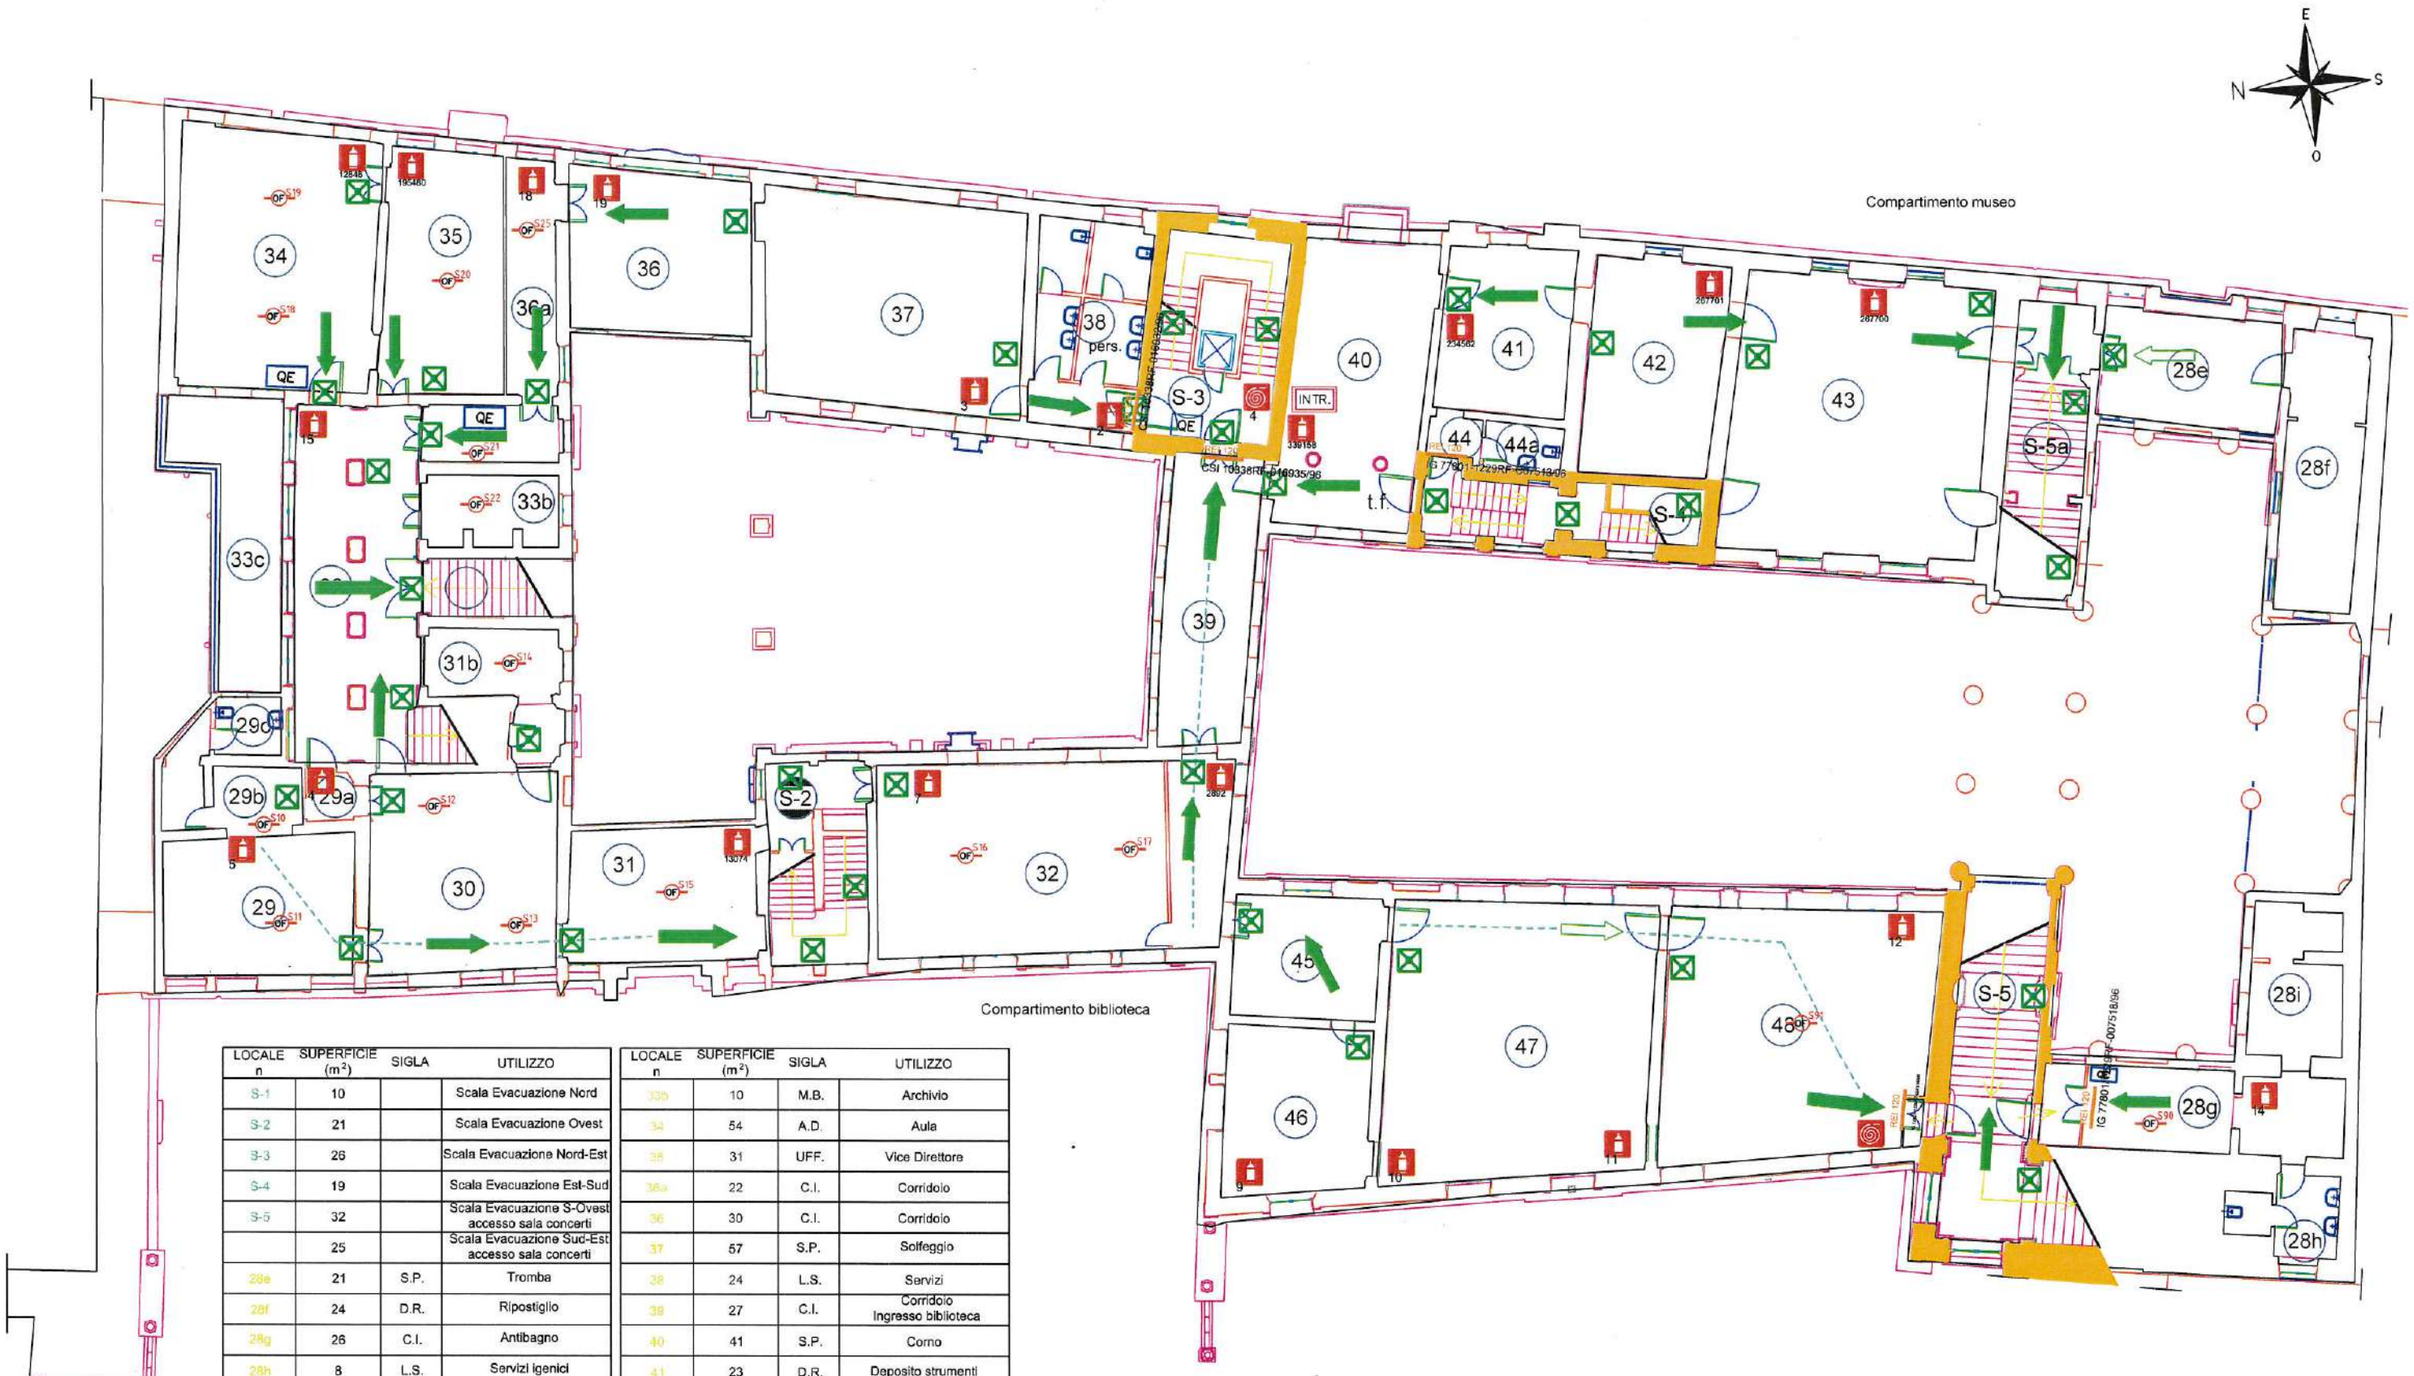

LOCALE n	SUPERFICIE (m^2)	SIGLA	UTILIZZO
S-1	10		Scala Evacuazione Nord
S-2	21		Scala Evacuazione Ovest
S-3	26		Scala Evacuazione Nord-Est
S-4	19		Scala Evacuazione Est-Sud
S-5	32		Scala Evacuazione S-Ovest accesso sala concerti
	25		Scala Evacuazione Sud-Est accesso sala concerti
28e	21	S.P.	Tromba
28f	24	D.R.	Ripostiglio
28g	26	C.I.	Antibagno
28h	8	L.S.	Servizi igenici
28i	15	L.S.	Deposito
29	27	M.B.	Biblioteca
29a	2.91	C.I.	Corridoio
29b	10.95	C.I.	Corridoio
29c	4.05	L.S.	Servizi igenici
30	40	M.B.	Biblioteca
31	27	M.B.	Biblioteca
31b	13	M.B.	Biblioteca
32	71	M.B.	Aula
33	46	C.I.	Planerottolo

LOCALE n	SUPERFICIE (m^2)	SIGLA	UTILIZZO
33b	10	M.B.	Archivio
32	54	A.D.	Aula
38	31	UFF.	Vice Direttore
36a	22	C.I.	Corridoio
36	30	C.I.	Corridoio
37	57	S.P.	Solfeggio
38	24	L.S.	Servizi
39	27	C.I.	Corridoio Ingresso biblioteca
40	41	S.P.	Corno
41	23	D.R.	Deposito strumenti
42	30	M.B.	Museo
43	76	M.B.	Museo
44	2,20	C.I.	corridoio
44a	3,80	L.S.	servizi
45	19	C.I.	Corridoio
46	25	M.B.	Aula
47	77	M.B.	Sala Correr-Aula
48	70	M.B.	Aula
superficie lorda	1426		
TOTALE netto	1086	76,16%	

	attacco motopompa		pulsante allarme incendio
	rilevatore di fumo a barriera	QAI	quadro allarme incendio
	estintore	OF	rilevatore di fumo
	naspo DN 25		pulsante di sgancio corrente
	idrante	QE	quadro elettrico
	luce di emergenza	ICT	interruttore centrale termica
	direzione via di fuga	VCT	valvola gas centrale termica
	percorso di evacuazione	IAS	interruttore ascensore
REI 120	porta REI 120	V	rilevatore volumetrico
	avvisatore ottico-acustico	INTR.	centralina antintrusione

MINISTERO PER I BENI E LE ATTIVITA' CULTURALI
Soprintendenza per i Beni Artistici e Architettonici di Venezia

VENEZIA - PALAZZO PISANI -
Conservatorio Statale di Musica " BENEDETTO MARCELLO "

OGGETTO
PIANTE D'EMERGENZA

PROGETTO
GP Generali Progetti S.r.l.
Via Miranese, 13 - 30175 Marghera Venezia
Tel. 041 932236 fax 041 932075
www.generaliprogetti.com
e-mail: gp@generaliprogetti.com

TAVOLA n. 2

SCALA n. 1:200

ELABORATO
PIANTA PRIMO PIANO
EX PIANO AMMEZZATO
DEL PIANO TERRENO

DATA
OTTOBRE 2015

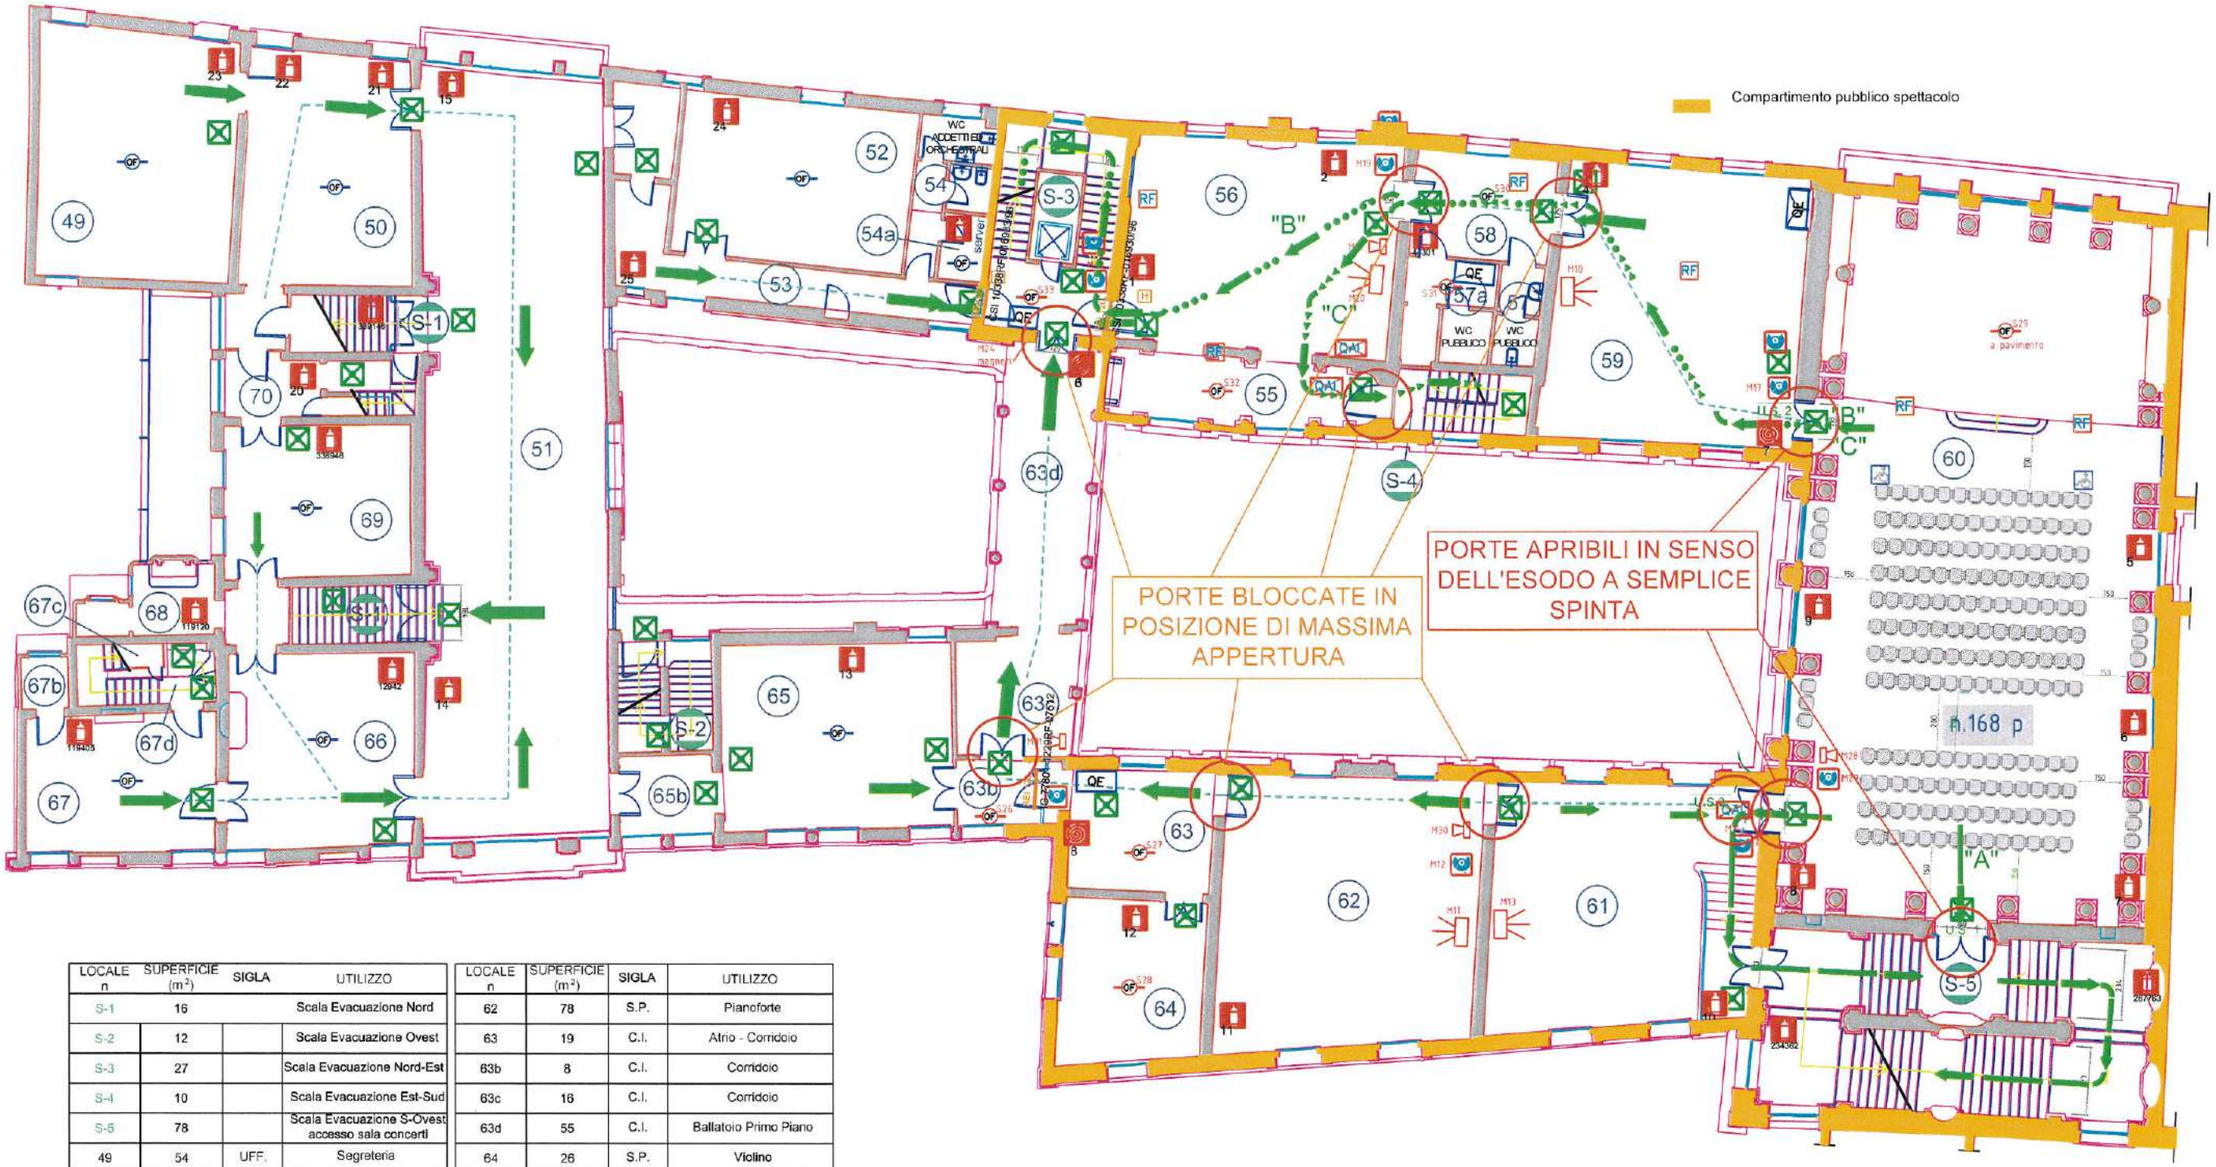

LOCALE n	SUPERFICIE (m^2)	SIGLA	UTILIZZO
S-1	16		Scala Evacuazione Nord
S-2	12		Scala Evacuazione Ovest
S-3	27		Scala Evacuazione Nord-Est
S-4	10		Scala Evacuazione Est-Sud
S-5	78		Scala Evacuazione S-Ovest accesso sala concerti
49	54	UFF.	Segreteria
50	44	UFF.	Segreteria studenti
51	153	C.I.	Salone
52	42	UFF.	Ragioneria
53	26	C.I.	Corridoio
54	10,85	L.S.	Servizi Igienici
54a	3,15	L.T.	Locale Server
55	20	C.I.	Corridoio
56	64	S.C.	Sala d'Oro
57	4,61	L.S.	Servizi Igienici
57a	11,39	D.R.	Ripostigli
58	17	C.I.	Atrio - sala concerto
59	76	S.C.	Anti Sala Concerto
60	263	S.C.	Sala concerto
61	72	S.C.	Guardaroba

LOCALE n	SUPERFICIE (m^2)	SIGLA	UTILIZZO
62	78	S.P.	Pianoforte
63	19	C.I.	Atrio - Corridoio
63b	8	C.I.	Corridoio
63c	16	C.I.	Corridoio
63d	55	C.I.	Ballatoio Primo Piano
64	26	S.P.	Violino
65	47	UFF.	Sala Professori
65b	47	C.I.	Corridoio
66	41	UFF.	Uff. Vice Direttore
67	30	UFF.	Uff. Direttore
67b	3	D.R.	deposito
67c	1	L.S.	Servizi Igienici
67d	8	C.I.	Scale interne uffici
68	9	M.B.	Cappella
69	32	UFF.	Uff. Direttore
70	20	C.I.	Scale interne e corridoio
superficie lorda	1677		
TOTALE netto	1406	83.84%	

	attacco motopompa		pulsante allarme incendio
	rilevatore di fumo a barriera	QAI	quadro allarme incendio
	estintore		rilevatore di fumo
	naspo DN 25		pulsante di sgancio corrente
	idrante	QE	quadro elettrico
	luce di emergenza	ICT	interruttore centrale termica
	direzione via di fuga	VCT	valvola gas centrale termica
	percorso di evacuazione	IAS	interruttore ascensore
REI 120	porta REI 120	V	rilevatore volumetrico
	avvisatore ottico-acustico	INTR.	centralina antintrusione

MINISTERO PER I BENI E LE ATTIVITA' CULTURALI
Soprintendenza per i Beni Artistici e Architettonici di Venezia

VENEZIA - PALAZZO PISANI -
Conservatorio Statale di Musica " BENEDETTO MARCELLO "

OGGETTO
PIANTE D'EMERGIENZA

PROGETTO
GP General Progetti S.r.l.
Via Miranese, 12 - 30175 Marghera (Venezia)
Tel. 041 968229 fax 041 966079
www.generalprogetti.com
e-mail: gp@generalprogetti.com

TAVOLA n. 3

SCALA n. 1:200

ELABORATO
PIANTA SECONDO PIANO EX PRIMO PIANO NOBILE

DATA
OTTOBRE 2015

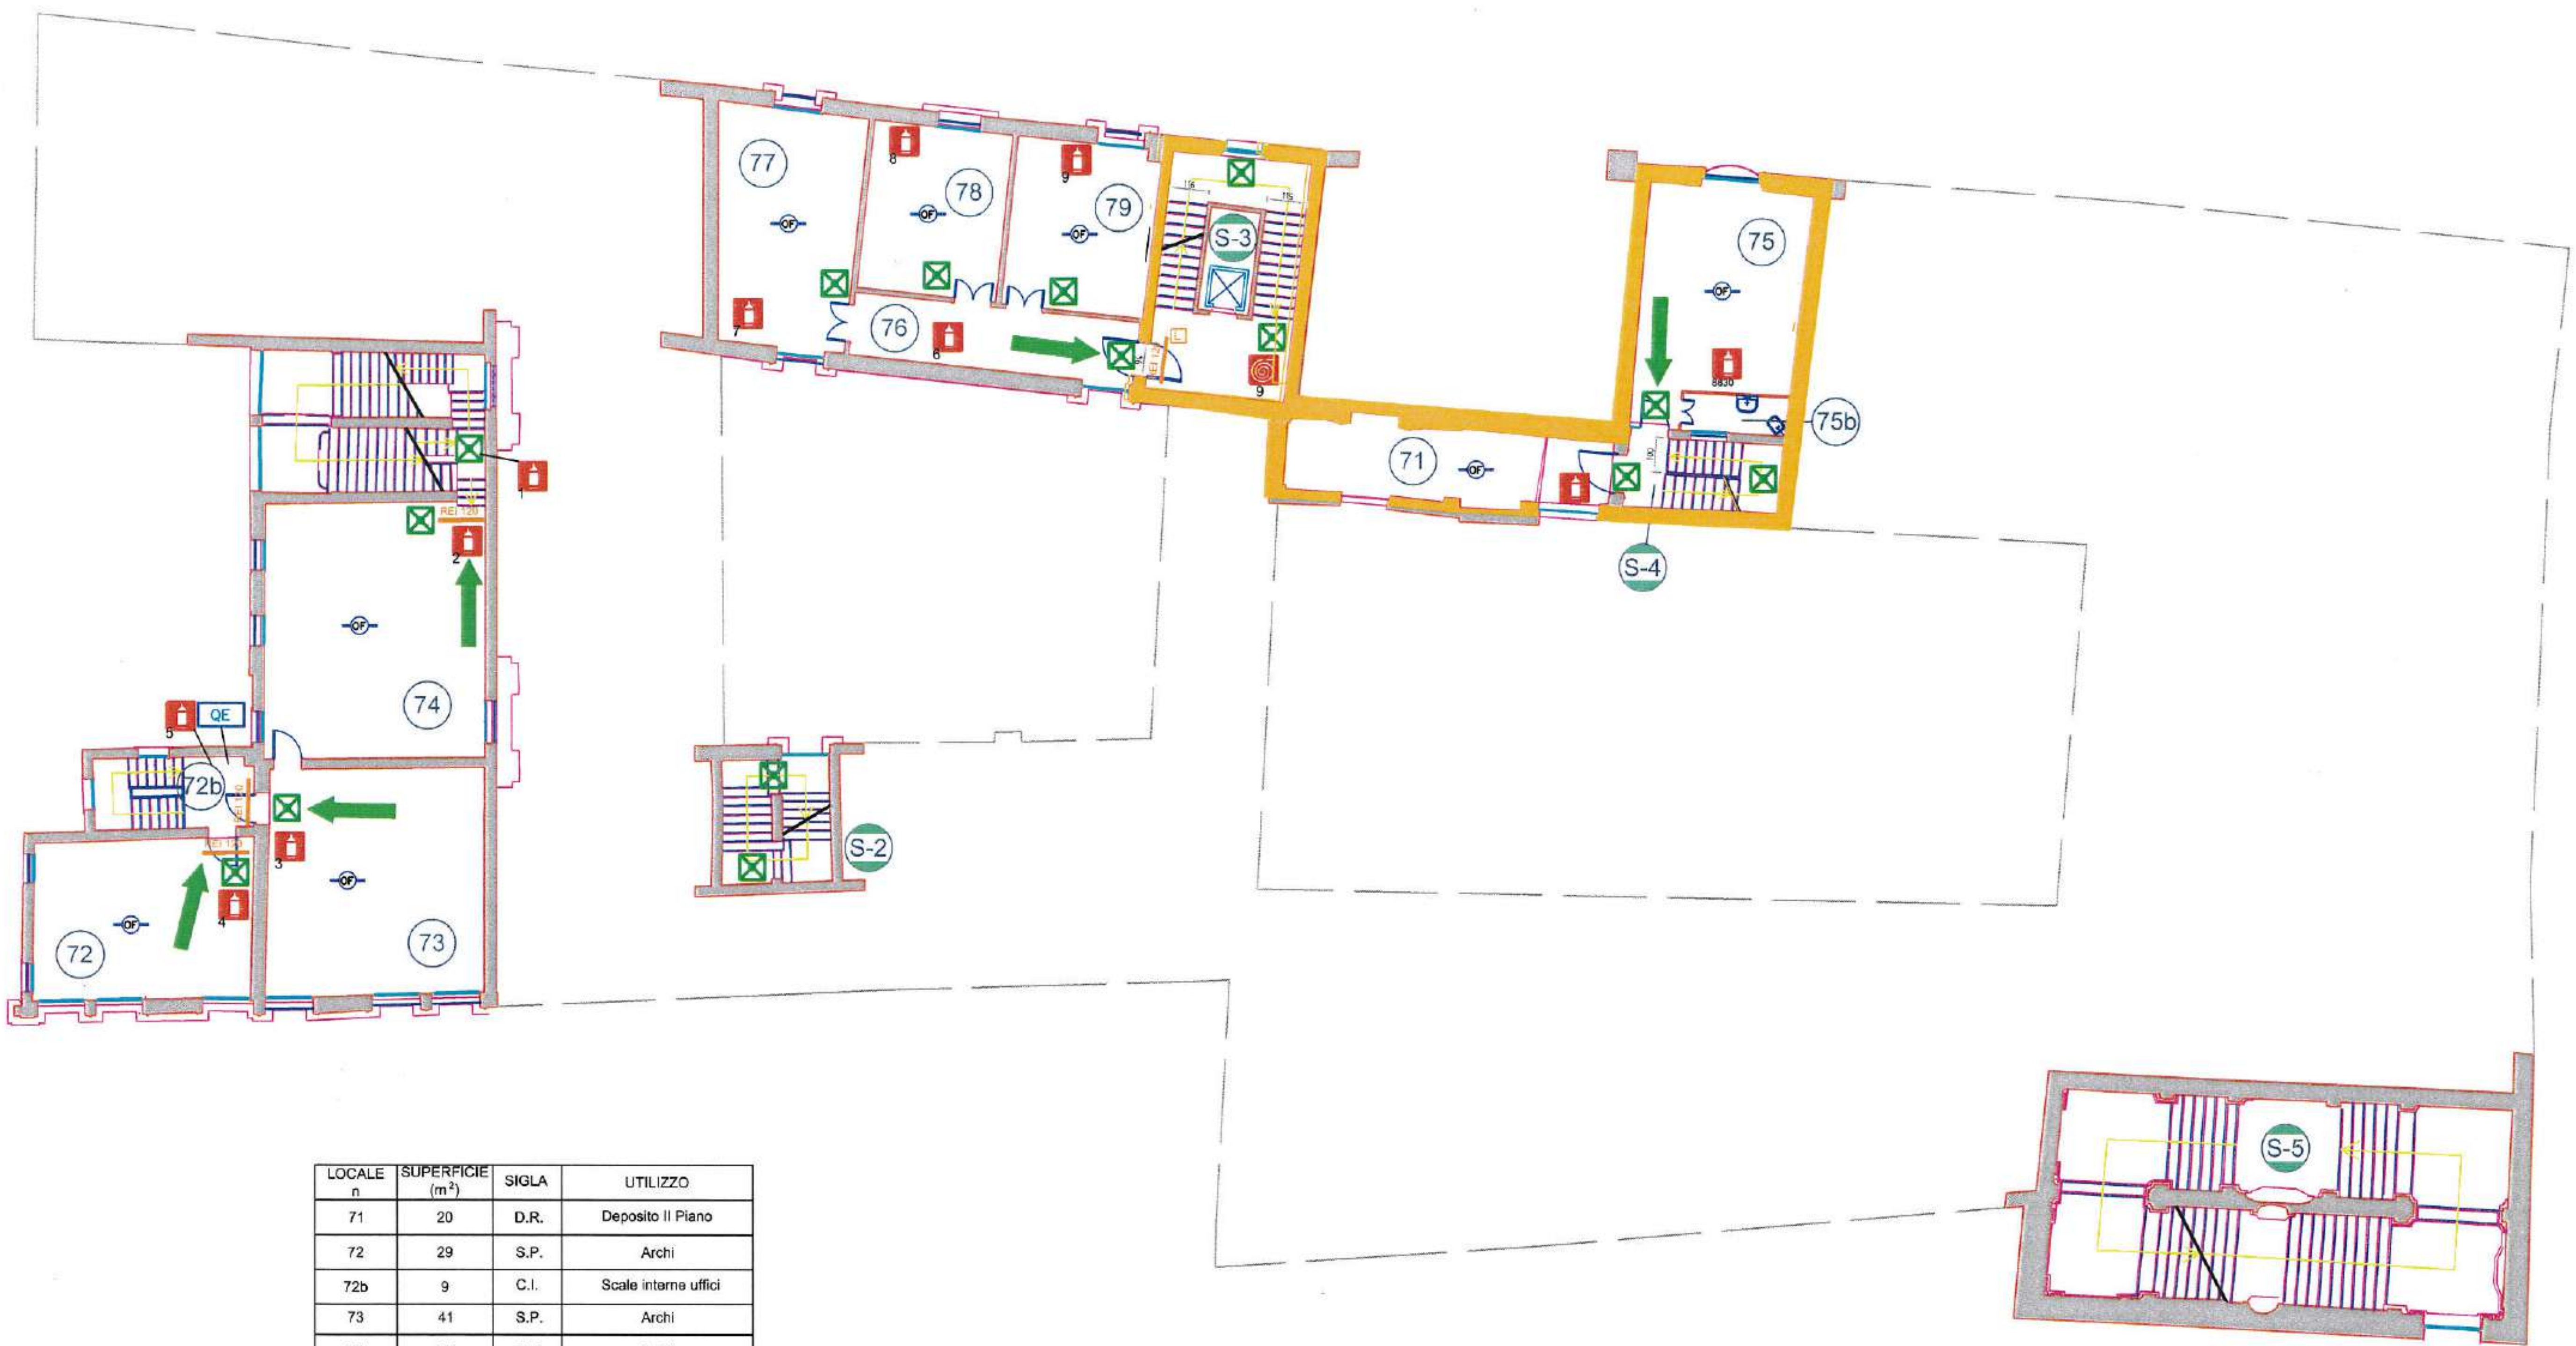

LOCALE n.	SUPERFICIE (m²)	SIGLA	UTILIZZO
71	20	D.R.	Deposito II Piano
72	29	S.P.	Archi
72b	9	C.I.	Scale interne uffici
73	41	S.P.	Archi
74	46	S.P.	Archi
75	29	S.P.	Clarinetto
75b	3	L.S.	Servizi Igienici
76	15	C.I.	Corridoio
77	27	S.P.	Violoncello
78	19	S.P.	Chitarra
79	20	S.P.	Chitarra
S-1	26		Scala Evacuazione Nord
S-2	11		Scala Evacuazione Ovest
S-3	27		Scala Evacuazione Nord-Est
S-4	9		Scala Evacuazione Est-Sud
S-5	78		Scala Evacuazione S-Ovest accesso sala concerti
superficie lorda	520		
TOTALE netto	409	78.65%	

	attacco motopompa		pulsante allarme incendio
	rilevatore di fumo a barriera	QAI	quadro allarme incendio
	estintore	RF	rilevatore di fumo
	naspo DN 25		pulsante di sgancio corrente
	idrante	QE	quadro elettrico
	luce di emergenza	ICT	interruttore centrale termica
	direzione via di fuga	VCT	valvola gas centrale termica
	percorso di evacuazione	IAS	interruttore ascensore
REI 120	porta REI 120	V	rilevatore volumetrico
	avvisatore ottico-acustico	INTR.	centralina antintrusione

MINISTERO PER I BENI E LE ATTIVITA' CULTURALI

Soprintendenza per i Beni Artistici e Architettonici di Venezia

VENEZIA - PALAZZO PISANI -

Conservatorio Statale di Musica " BENEDETTO MARCELLO "

OGGETTO

PIANTE D'EMERGENZA

PROGETTO

GP Generali Progetti S.r.l.

TAVOLA n. 4

SCALA n. 1:200

ELABORATO

PIANTA TERZO PIANO EX PIANO AMMEZZATO DEL PIANO PRIMO

DATA

OTTOBRE 2015

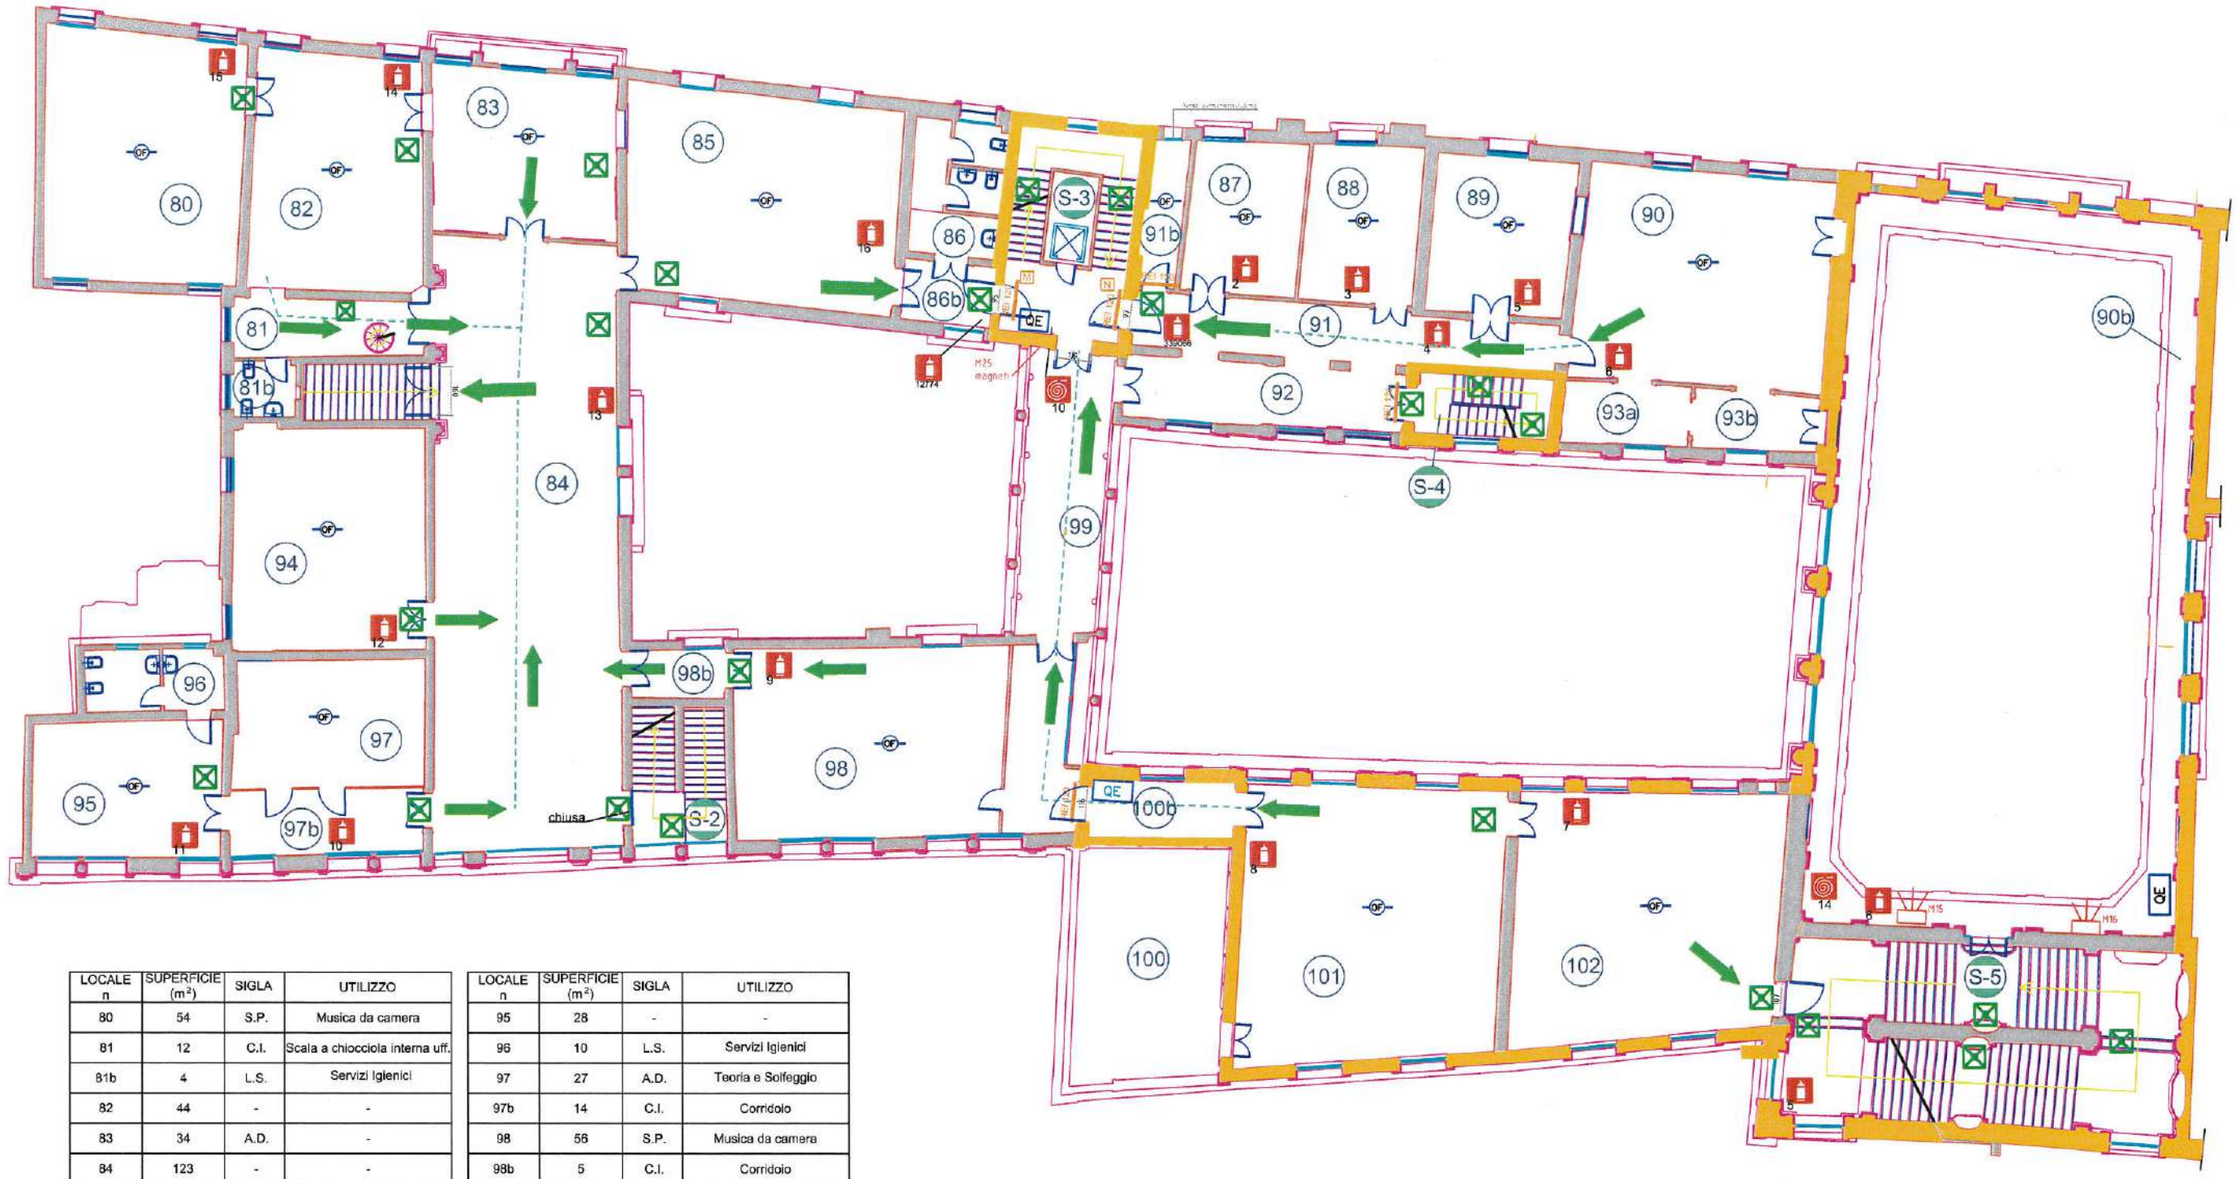

LOCALE n	SUPERFICIE (m^2)	SIGLA	UTILIZZO
80	54	S.P.	Musica da camera
81	12	C.I.	Scala a chiocciola interna uff.
81b	4	L.S.	Servizi Igienici
82	44	-	-
83	34	A.D.	-
84	123	-	-
85	62	-	-
86	13	L.S.	Servizi Igienici
86b	6	C.I.	Corridoio
87	19	-	-
88	20	-	-
89	24	S.P.	Arpa
90	58	A.D.	-
90b	65	S.C.	Ballatoio Sala Concerto
91	24	C.I.	Corridoio
91b	6	D.R.	Ripostiglio
92	19	C.I.	Corridoio accesso loggia
93a	9	-	-
93b	8	-	-
94	47	A.D.	Teoria e Solfeggio

LOCALE n	SUPERFICIE (m^2)	SIGLA	UTILIZZO
95	28	-	-
96	10	L.S.	Servizi Igienici
97	27	A.D.	Teoria e Solfeggio
97b	14	C.I.	Corridoio
98	56	S.P.	Musica da camera
98b	5	C.I.	Corridoio
99	27	C.I.	loggia
100	39	C.I.	Terrazza
100b	23	C.I.	Corridoio
101	78	A.D.	-
102	71	-	-
S-1	8		Scala Evacuazione Nord
S-2	14		Scala Evacuazione Ovest
S-3	28		Scala Evacuazione Nord-Est
S-4	9		Scala Evacuazione Est-Sud
S-5	78		Scala Evacuazione S-Ovest accesso sala concerti
superficie lorda	1418		
TOTALE netto	1166	82,23%	

attacco motopompa		pulsante allarme incendio	
rilevatore di fumo a barriera		quadro allarme incendio	
estintore		rilevatore di fumo	
naspo DN 25		pulsante di sgancio corrente	
idrante	QE	quadro elettrico	
luce di emergenza	ICT	interruttore centrale termica	
direzione via di fuga	VCT	valvola gas centrale termica	
percorso di evacuazione	IAS	interruttore ascensore	
REI 120 porta REI 120	VOL	rilevatore volumetrico	
avvisatore ottico-acustico	INTR.	centralina antintrusione	

MINISTERO PER I BENI E LE ATTIVITA' CULTURALI
Soprintendenza per i Beni Artistici e Architettonici di Venezia

VENEZIA - PALAZZO PISANI -
Conservatorio Statale di Musica " BENEDETTO MARCELLO "

OGGETTO

PIANTE D'EMERGENZA

PROGETTO

GP General Progetti S.r.l.
Via Miranese, 15 - 30175 Marghera Venezia
Tel. 041 924921 - fax 041 926279
www.generalprogetti.com
e-mail: gp@gp-srl.it

TAVOLA n. 5

SCALA n. 1:200

ELABORATO
PIANTA PIANO QUARTO EX SECONDO PIANO NOBILE

DATA
OTTOBRE 2015

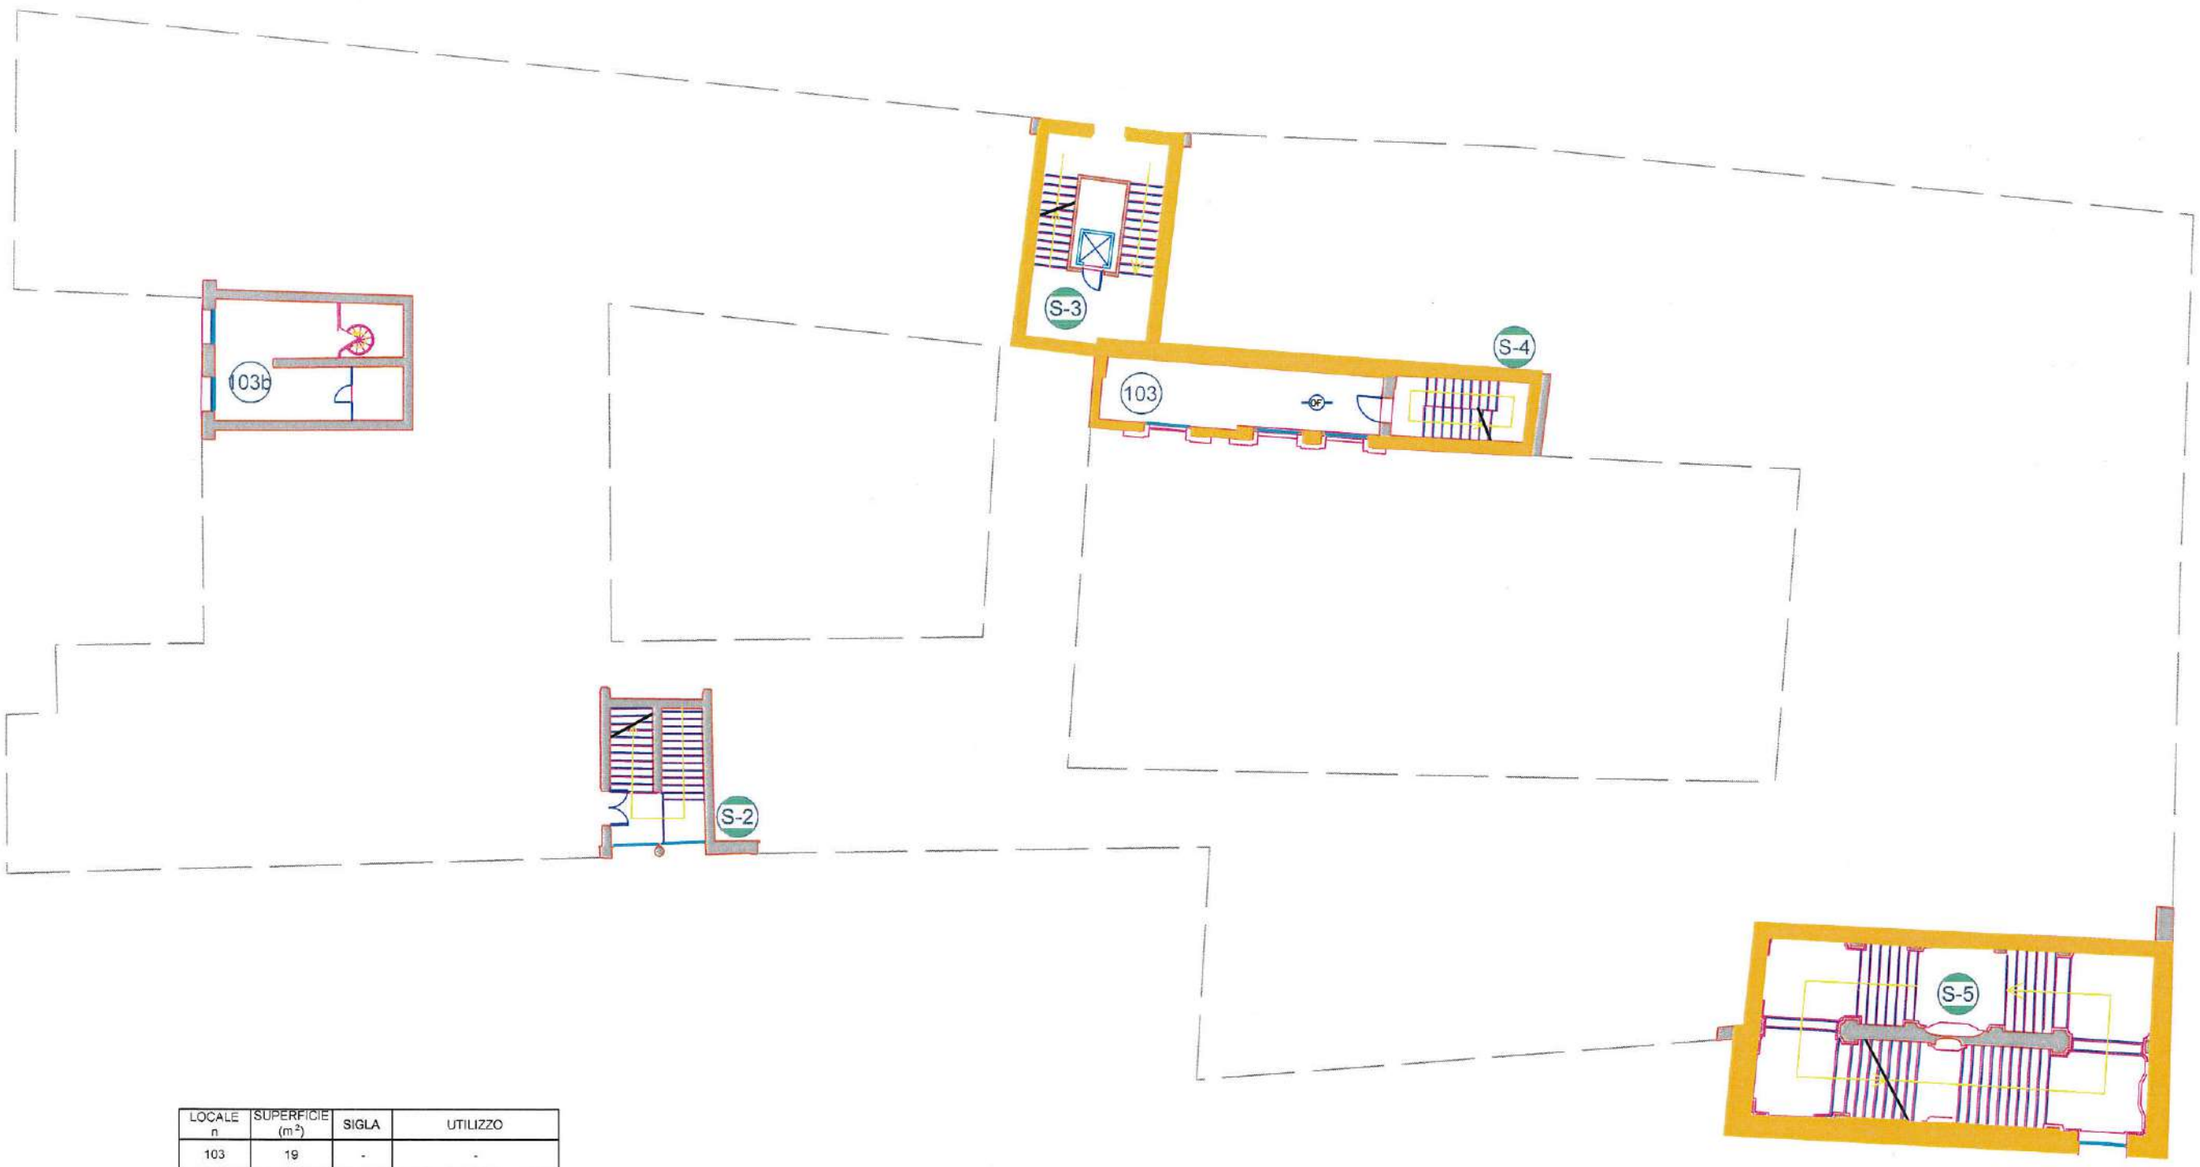

LOCALE n	SUPERFICIE (m^2)	SIGLA	UTILIZZO
103	19	-	-
103b	25	-	Scala chiocciola Interna
S-2	14		Scala Evacuazione Ovest
S-3	27		Scala Evacuazione Nord-Est
S-4	9		Scala Evacuazione Est-Sud
S-5	78		Scala Evacuazione S-Ovest accesso sala concerti
superficie lorda	221		
TOTALE netto	174	78.73%	

	attacco motopompa		pulsante allarme incendio
	rilevatore di fumo a barriera	QAI	quadro allarme incendio
	estintore		rilevatore di fumo
	naspo DN 25		pulsante di sgancio corrente
	idrante	QE	quadro elettrico
	luce di emergenza	ICT	interruttore centrale termica
	direzione via di fuga	VCT	valvola gas centrale termica
	percorso di evacuazione	IAS	interruttore ascensore
REI 120	porta REI 120	V	rilevatore volumetrico
	avvisatore ottico-acustico	IN TR.	centralina antintrusione

MINISTERO PER I BENI E LE ATTIVITA' CULTURALI

Soprintendenza per i Beni Artistici e Architettonici di Venezia

VENEZIA - PALAZZO PISANI -

Conservatorio Statale di Musica " BENEDETTO MARCELLO "

OGGETTO

PIANTE D'EMERGIENZA

PROGETTO

GP General Progetti S.r.l.
Via Mazzocato, 13 - 30175 Marghera Venezia
Tel. 041 926828 - fax 041 926979
www.generalprogetti.com
email: gp@generalprogetti.com

TAVOLA n. 6

SCALA n. 1:200

ELABORATO

PIANTA PIANO AMMEZZATO DEL PIANO SECONDO

DATA

OTTOBRE 2015

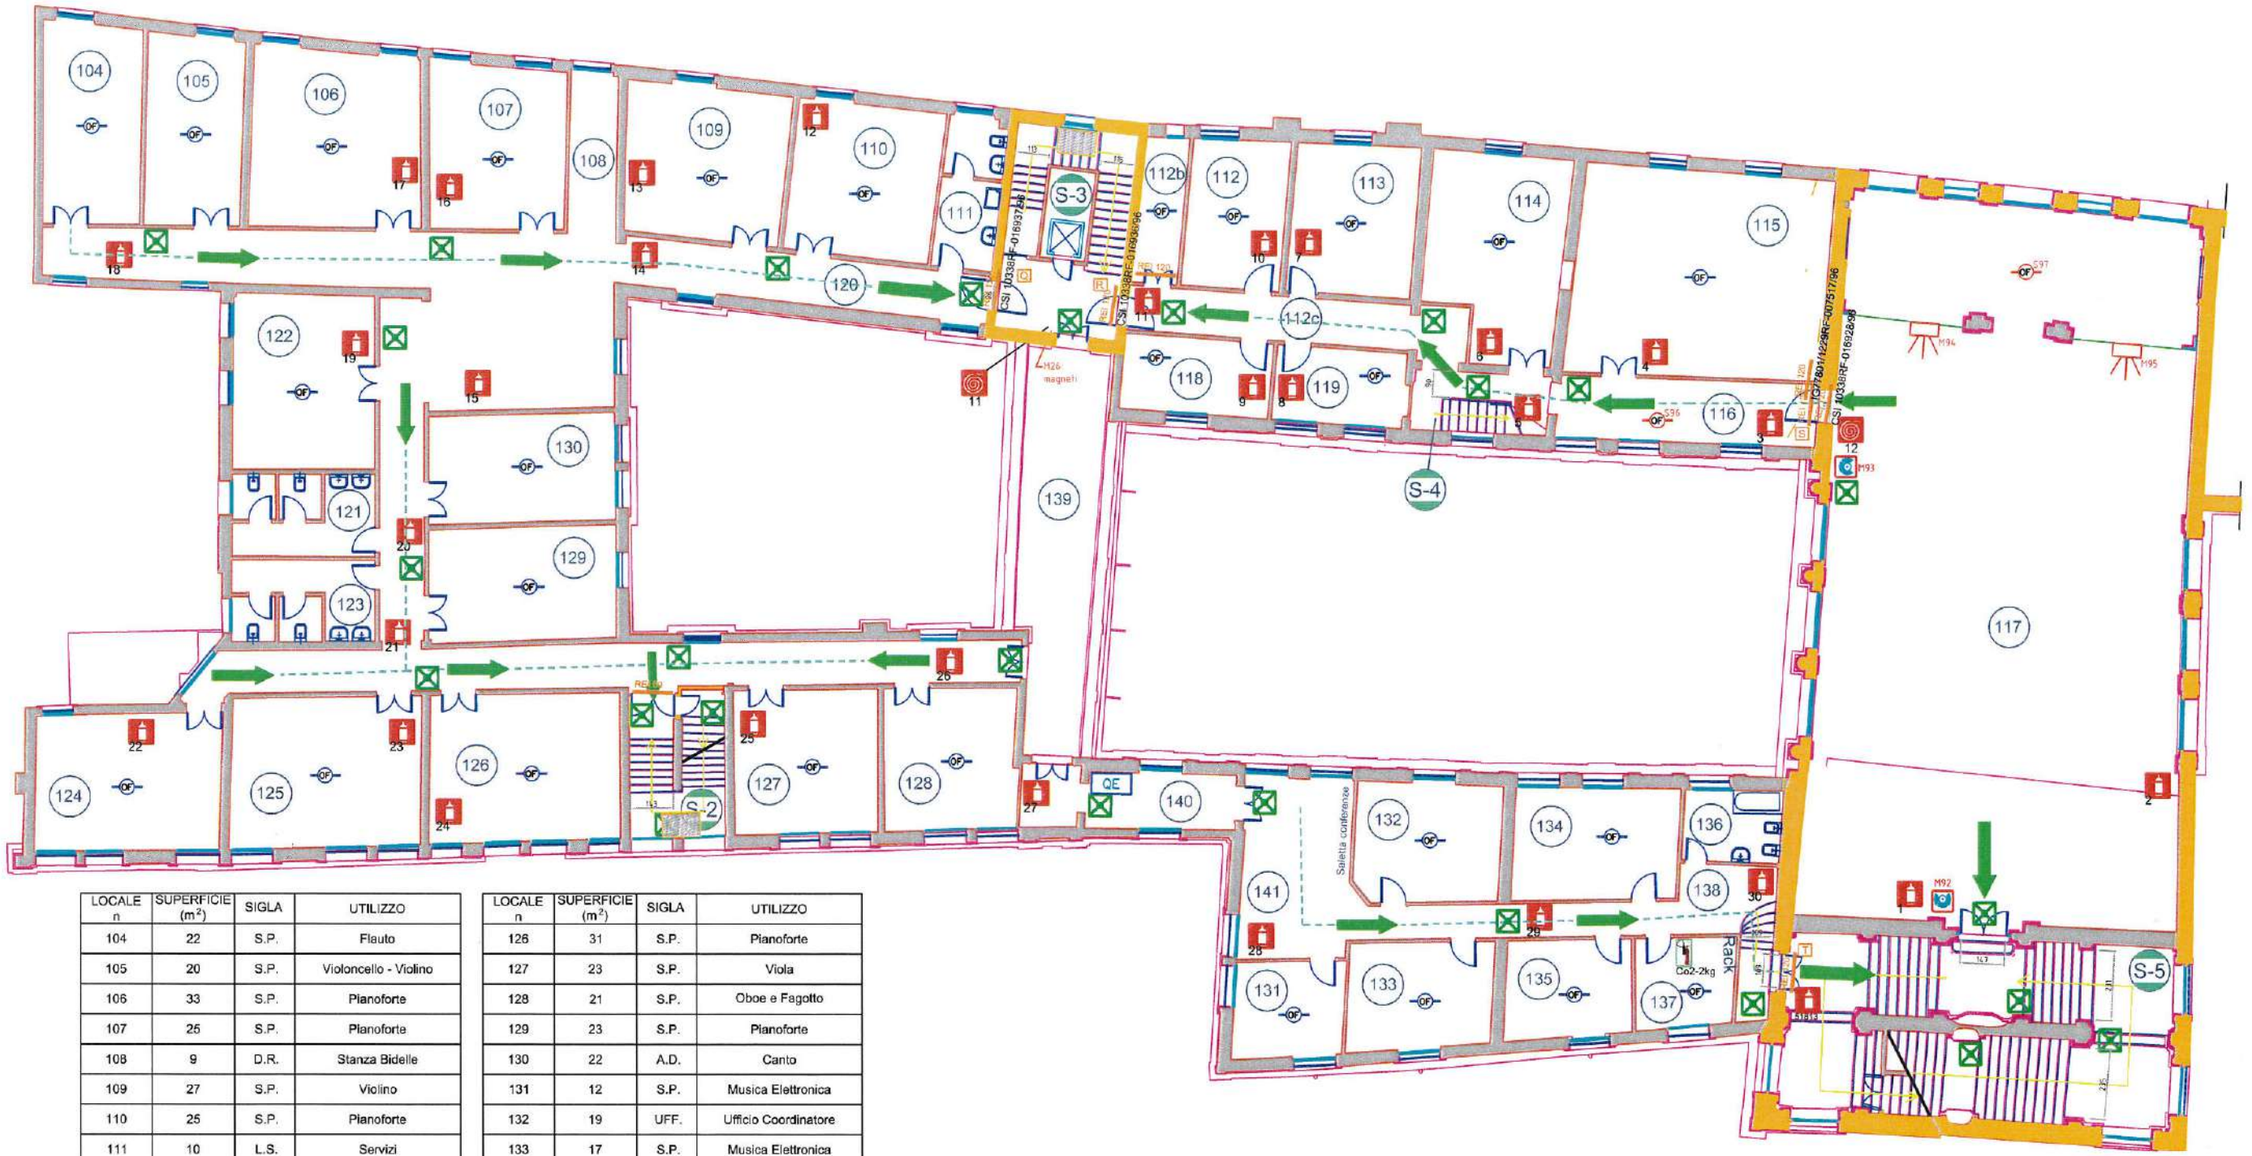

LOCALE n	SUPERFICIE (m^2)	SIGLA	UTILIZZO
104	22	S.P.	Flauto
105	20	S.P.	Violoncello - Violino
106	33	S.P.	Pianoforte
107	25	S.P.	Pianoforte
108	9	D.R.	Stanza Bidelle
109	27	S.P.	Violino
110	25	S.P.	Pianoforte
111	10	L.S.	Servizi
112	16	S.P.	Clarinetto
112b	7	D.R.	Ripostiglio
113	21	S.P.	Violino
114	29	A.D.	Armonia
115	58	A.D	Storia della Musica
116	42	C.I.	Corrodoio
117	291	S.P.	Sala Prove Orchestra
118	12	-	-
119	11	-	-
120	138	C.I.	Corridoi
121	13	L.S.	Servizi igienici
122	27	A.D.	Canto
123	13	L.S.	Servizi igienici
124	28	S.P.	Pianoforte
125	32	S.P.	Pianoforte

LOCALE n	SUPERFICIE (m^2)	SIGLA	UTILIZZO
126	31	S.P.	Pianoforte
127	23	S.P.	Viola
128	21	S.P.	Oboe e Fagotto
129	23	S.P.	Pianoforte
130	22	A.D.	Canto
131	12	S.P.	Musica Elettronica
132	19	UFF.	Ufficio Coordinatore
133	17	S.P.	Musica Elettronica
134	20	S.P.	Musica Elettronica
135	14	S.P.	Musica Elettronica
136	8	L.S.	Servizi igienici
137	10	D.R.	Ripostiglio
138	23	C.I.	Corridoio
139	34	C.I.	Terrazza sulla Loggia
140	14	C.I.	Corridoio
141	22	A.D.	Saletta Conferenze
S-2	15		Scala Evacuazione Ovest
S-3	27		Scala Evacuazione Nord-Est
S-4	4		Scala Evacuazione Est-Sud
S-5	78		Scala Evacuazione S-Ovest accesso sala concerti
superficie lorda	1575		
TOTALE netto	1345	85.40%	

	attacco motopompa		pulsante allarme incendio
	rilevatore di fumo a barriera	DAI	quadro allarme incendio
	estintore		rilevatore di fumo
	naspo DN 25		pulsante di sgancio corrente
	idrante	QE	quadro elettrico
	luce di emergenza	ICT	interruttore centrale termica
	direzione via di fuga	VCT	valvola gas centrale termica
	percorso di evacuazione	IAS	interruttore ascensore
REI 120	porta REI 120	V	rilevatore volumetrico
	avvisatore ottico-acustico	INTR.	centralina antintrusione

MINISTERO PER I BENI E LE ATTIVITA' CULTURALI

Soprintendenza per i Beni Artistici e Architettonici di Venezia

VENEZIA - PALAZZO PISANI -

Conservatorio Statale di Musica " BENEDETTO MARCELLO "

OGGETTO

PIANTE D'EMERGENZA

PROGETTO

GP General Progetti S.r.l.
Via Miranese 73 - 30175 Marghera Venezia
Tel. 041 908599 fax 041 928279
www.generalprogetti.com
e-mail: gp@generalprogetti.com

TAVOLA n. 7

SCALA n. 1:200

ELABORATO

PIANTA PIANO QUINTO

DATA

OTTOBRE 2015

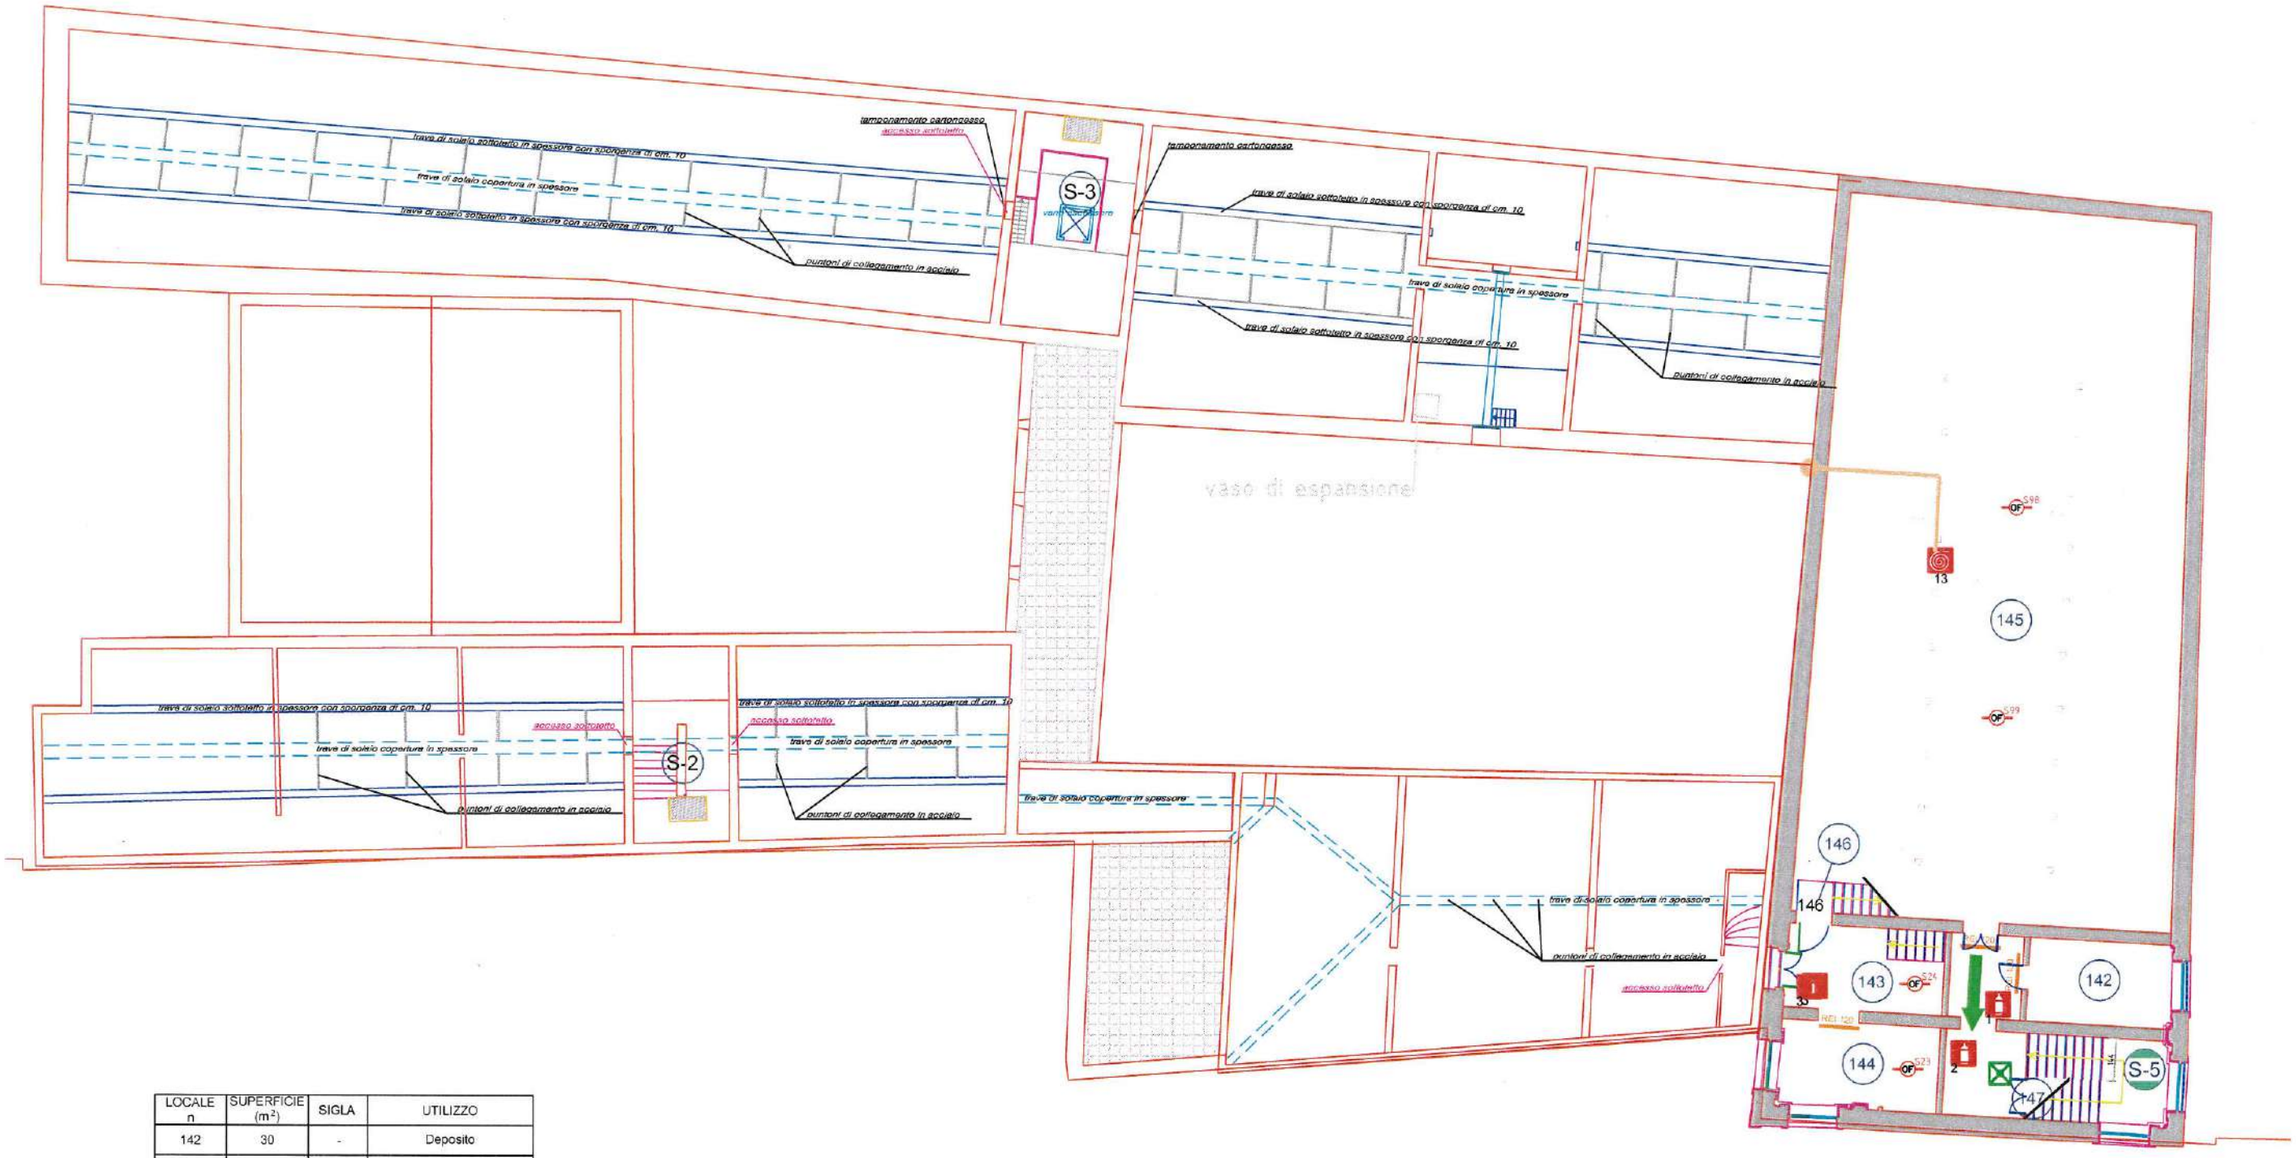

LOCALE n	SUPERFICIE (m^2)	SIGLA	UTILIZZO
142	30	-	Deposito
143	15	-	-
144	16		
145	288		Sottotetto
146	4		Scala
S-5	12		Scala Evacuazione S-Ovest accesso sala concerti
superficie lorda	425		
TOTALE netto	365	85.88%	

attacco motopompa		pulsante allarme incendio	
rilevatore di fumo a barriera	QAI	quadro allarme incendio	
estintore	OF	rilevatore di fumo	
naspo DN 25		pulsante di sgancio corrente	
idrante	QE	quadro elettrico	
luce di emergenza	ICT	interruttore centrale termica	
direzione via di fuga	VCT	valvola gas centrale termica	
percorso di evacuazione	IAS	interruttore ascensore	
REI 120 porta REI 120	V	rilevatore volumetrico	
avvisatore ottico-acustico	INTR.	centralina antintrusione	

MINISTERO PER I BENI E LE ATTIVITA' CULTURALI
Soprintendenza per i Beni Artistici e Architettonici di Venezia

VENEZIA - PALAZZO PISANI -
Conservatorio Statale di Musica " BENEDETTO MARCELLO "

OGGETTO
PIANTE D'EMERGIENZA

PROGETTO
GP General Progetti S.r.l.
Via Nazionale, 73 - 30174 Venezia Mestre
Tel. 041 926529 fax 041 926079
www.generalprogetti.com
e-mail: gp@generalprogetti.com

TAVOLA n. 8

SCALA n. 1:200

ELABORATO
SOTTOTETTO

DATA
OTTOBRE 2015

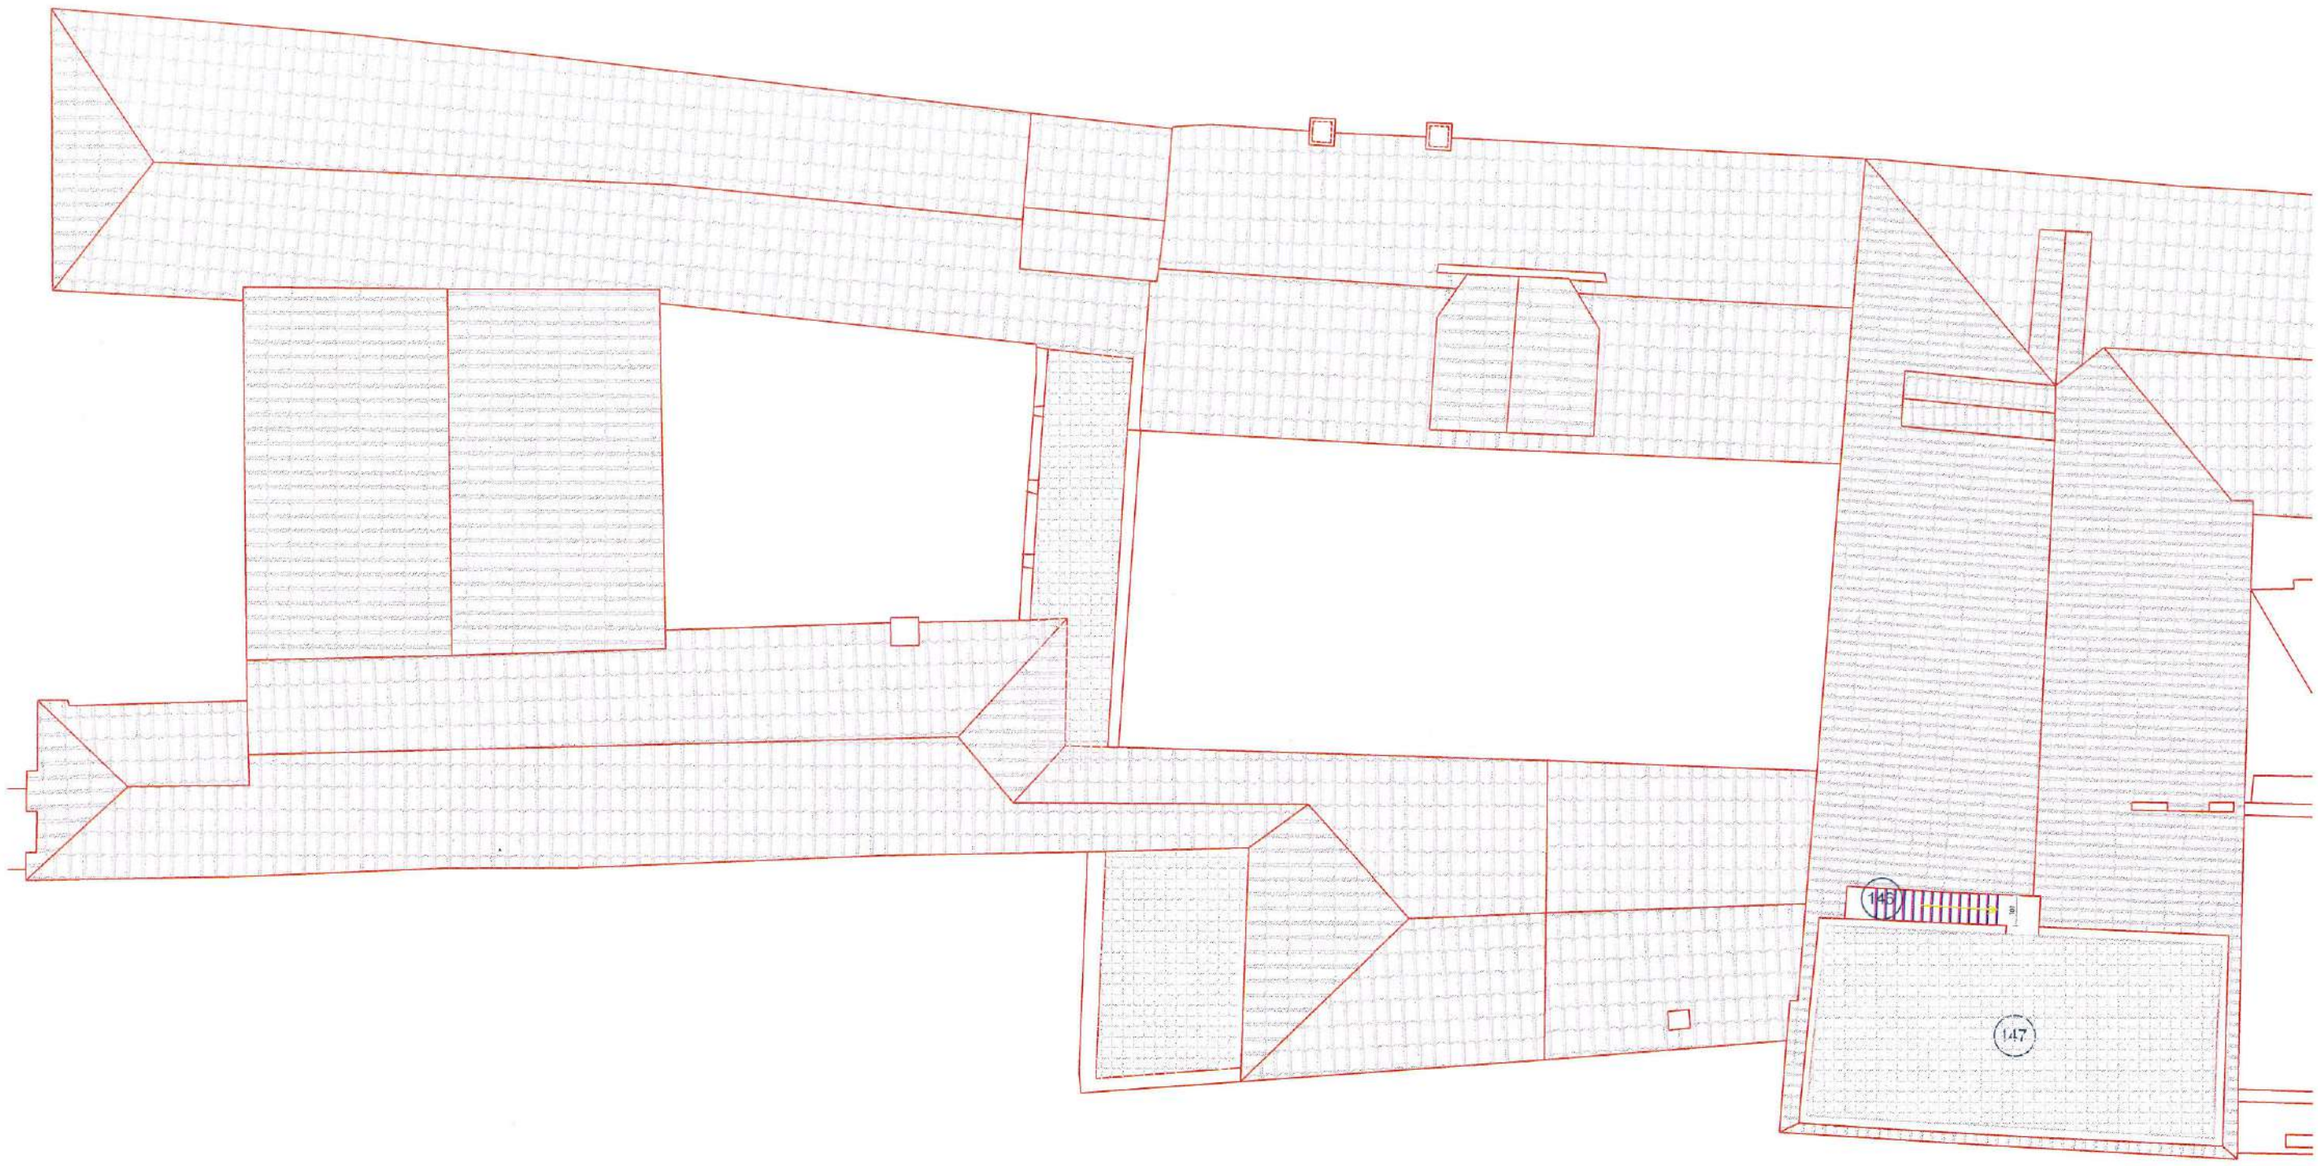

LOCALE n	SUPERFICIE (m^2)	SIGLA	UTILIZZO
147	85	-	Terrazza

attacco motopompa		pulsante allarme incendio	
rilevatore di fumo a barriera		quadro allarme incendio	QA
estintore		rilevatore di fumo	RF
naspo DN 25		pulsante di sgancio corrente	
idrante		quadro elettrico	QE
luce di emergenza		interruttore centrale termica	ICT
direzione via di fuga		valvola gas centrale termica	VGT
percorso di evacuazione		interruttore ascensore	IAS
porta REI 120	REI 120	rilevatore volumetrico	V
avvisatore ottico-acustico		centralina antintrusione	INTR.

MINISTERO PER I BENI E LE ATTIVITA' CULTURALI

Soprintendenza per i Beni Artistici e Architettonici di Venezia

VENEZIA - PALAZZO PISANI -

Conservatorio Statale di Musica " BENEDETTO MARCELLO "

OGGETTO

PIANTE D'EMERGENZA

PROGETTO

GP General Progetti S.r.l.
via Visconteo, 13 - 30175 Marghera Venezia
tel. 041 926828 fax 041 926819
www.generalprogetti.com
e-mail: gp@generalprogetti.com

TAVOLA n. 9

SCALA n. 1:200

ELABORATO TETTI

DATA OTTOBRE 2015